

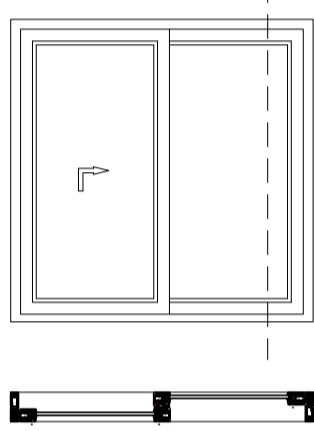


 okna i drzwi premium		Nazwa rysunku	
Adres: Skarszewska 13, 83-110 Tczew / Rokiti		MOTION MAX 82 SCHEMAT A I C PRZEKRÓJ PIONOWY - SKRZYDŁO PRZESUWNE	
Opracowała	Magdalena Turzańska	Numer rysunku	
Sprawił		Data	28.05.2021

Schemat A


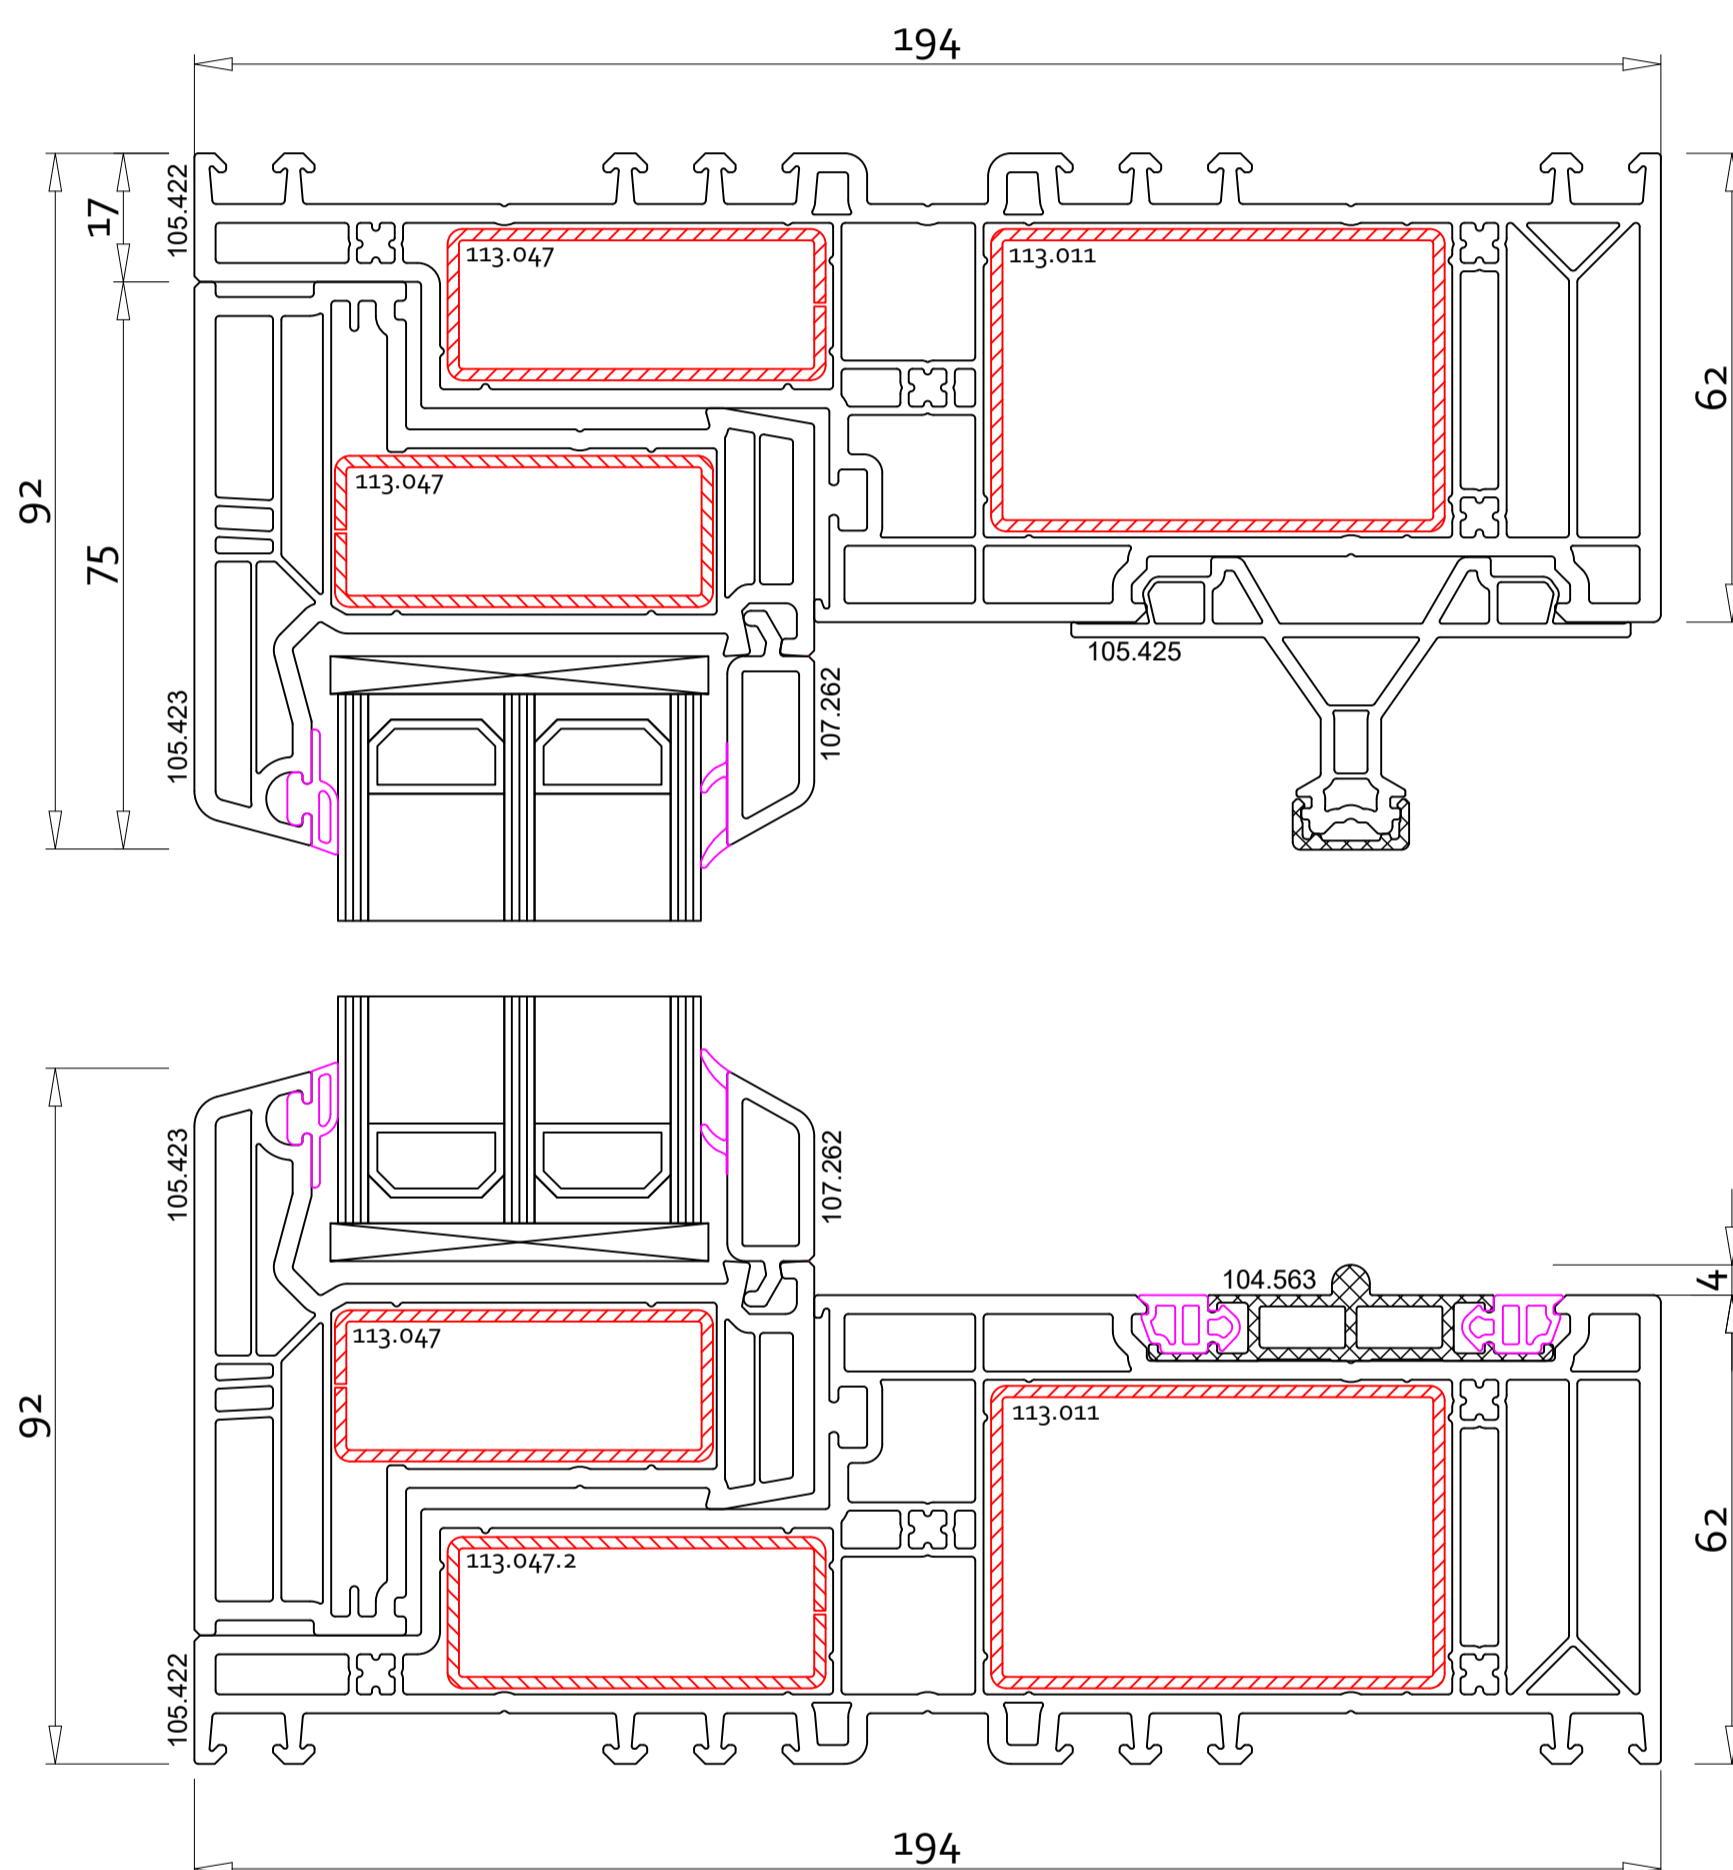


Schemat C






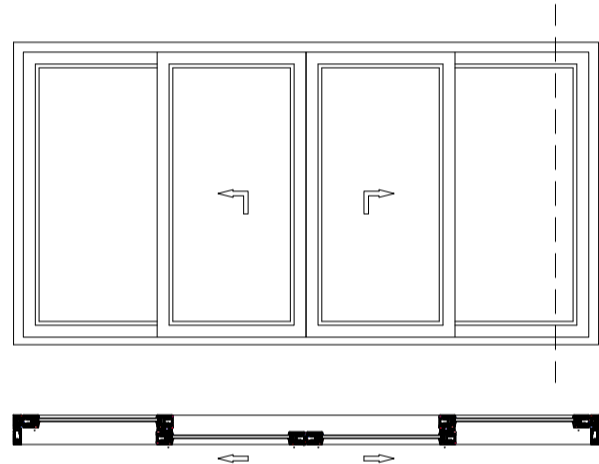


 <b>okna i drzwi premium</b>		Nazwa rysunku	
Adres: Skarszewska 13, 83-110 Tczew / Rokicki		MOTION 82 MAX SCHEMAT A I C PRZEKROJ PIONOWY - SKRZYDŁO STAŁE	
Opracowała	Magdalena Turzańska	Numer rysunku	
Sprawił		Data	28.05.2021



Schemat A

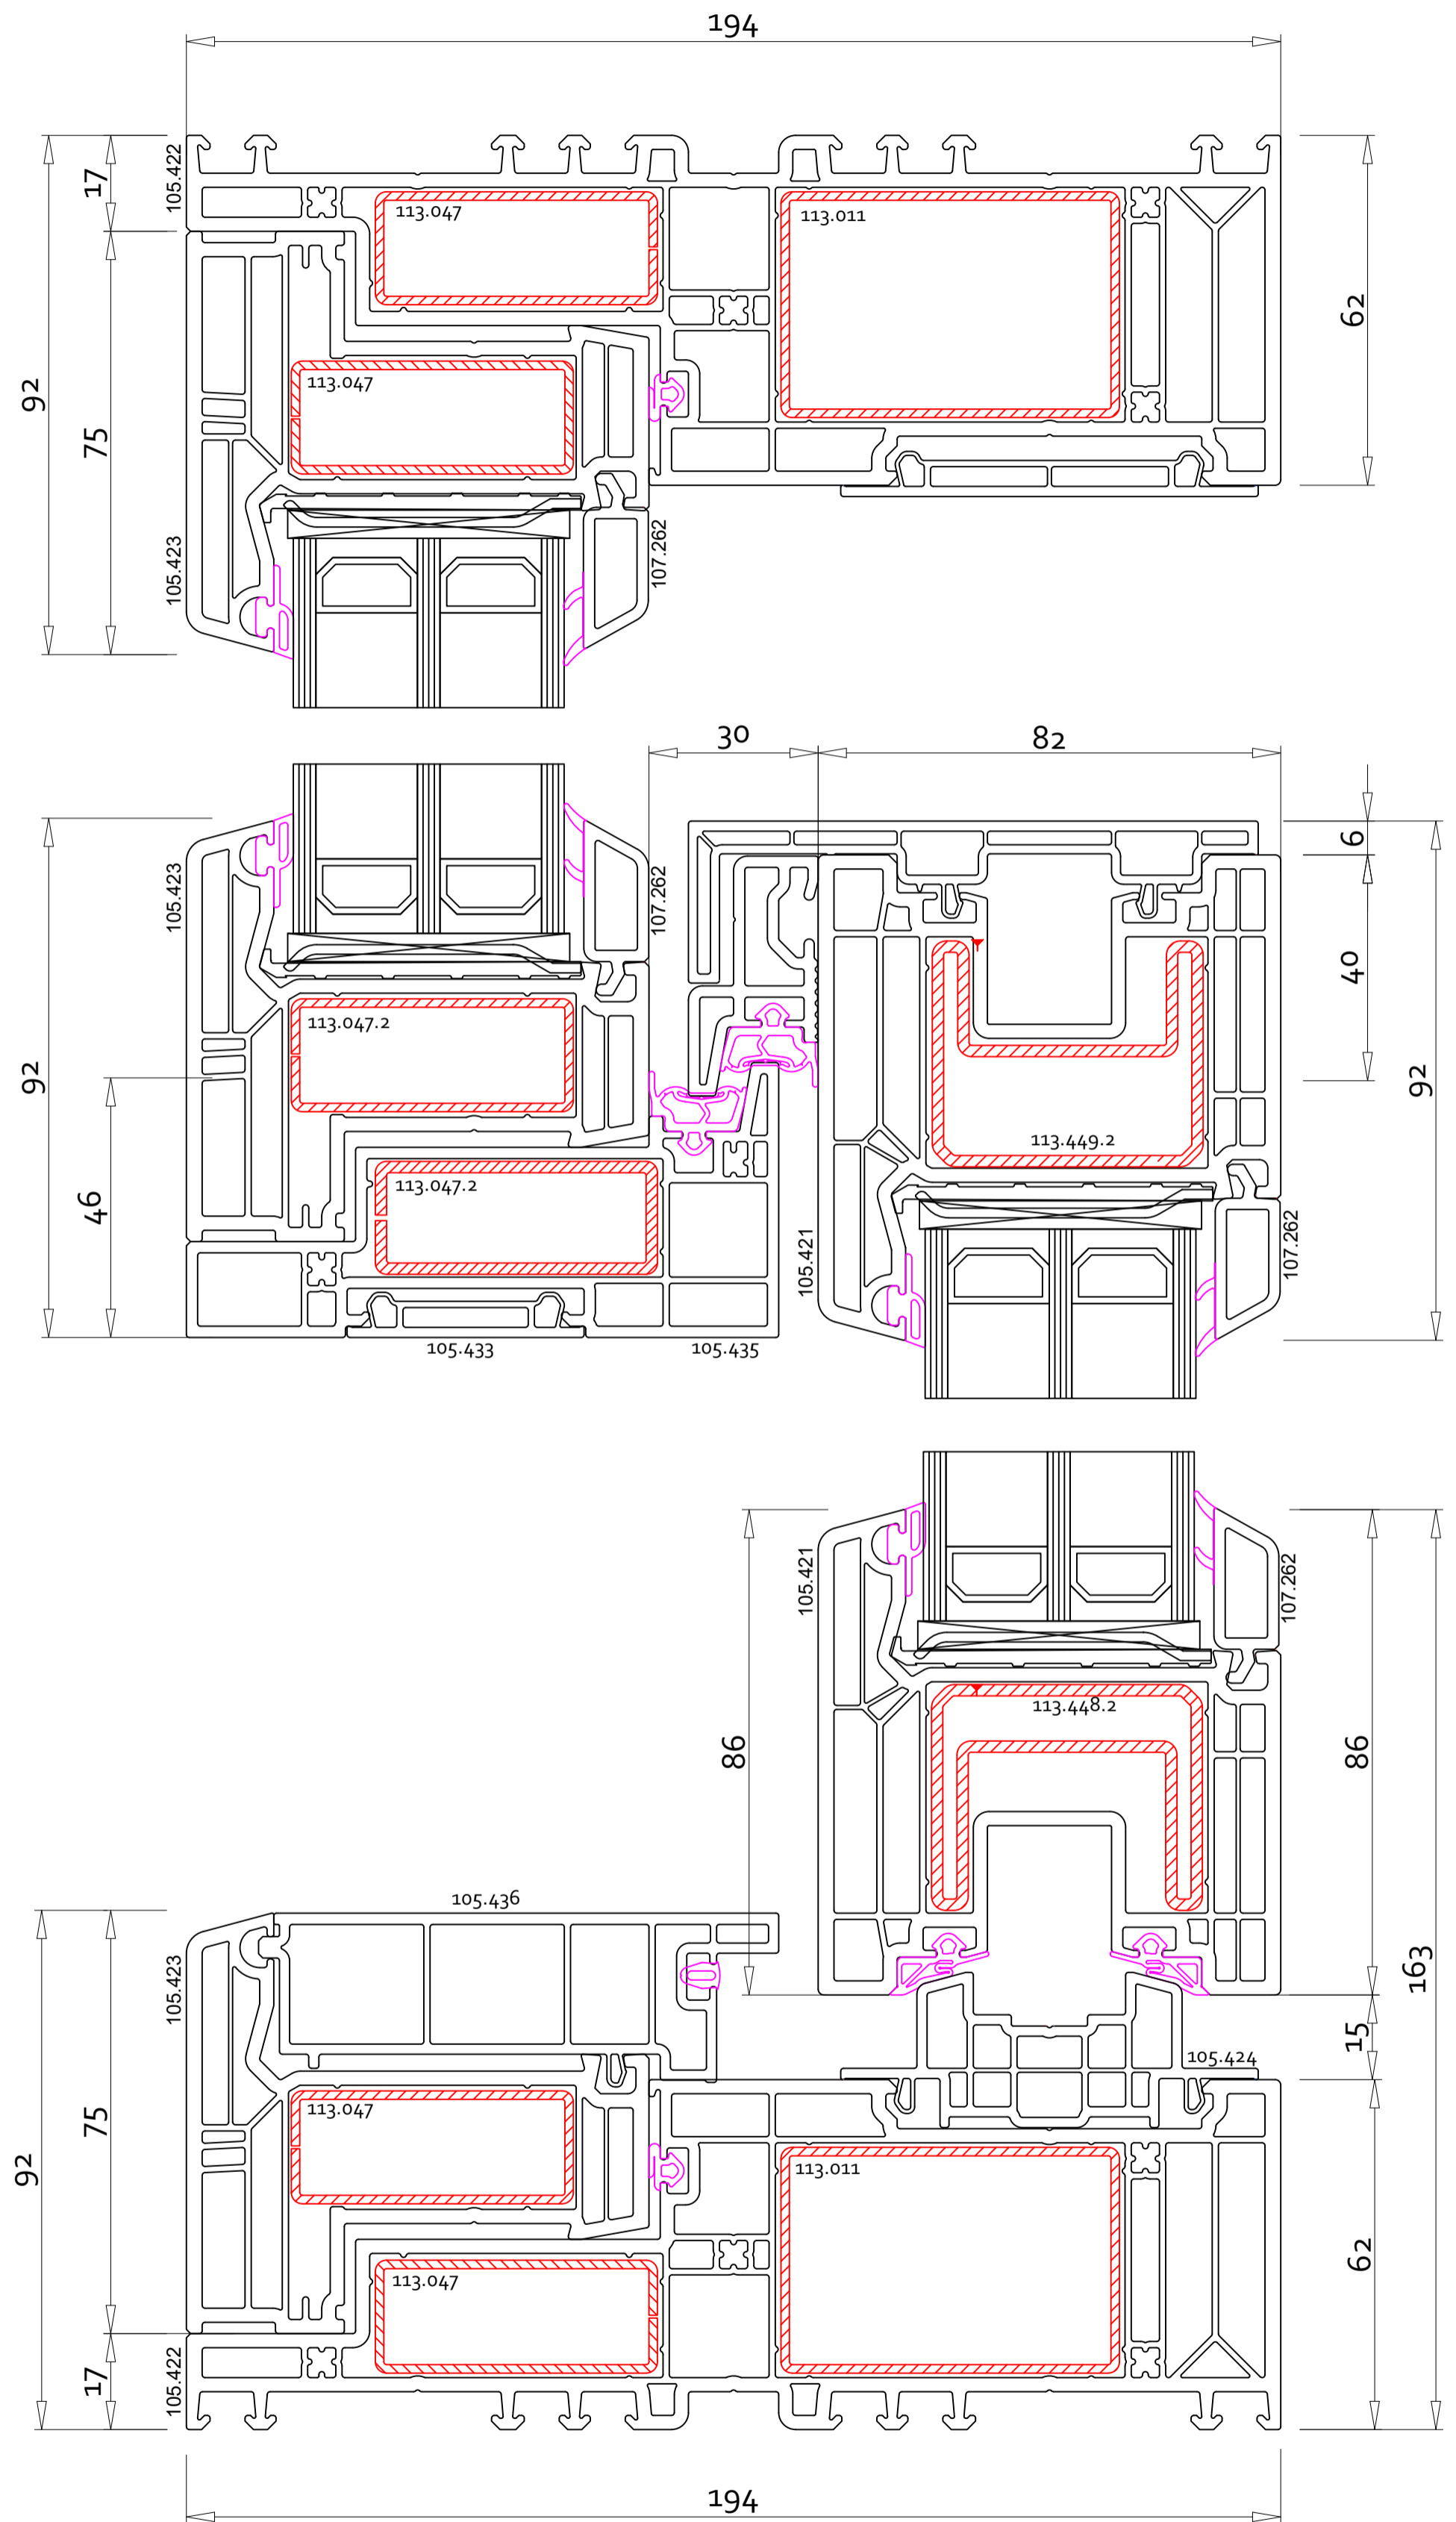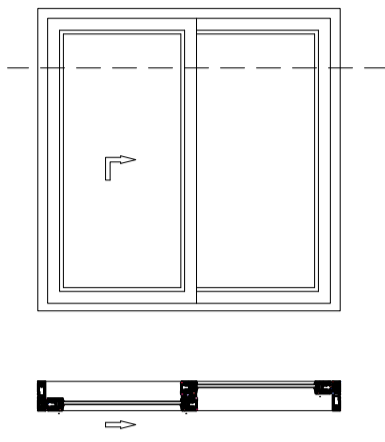


   okna i drzwi premium		Nazwa rysunku	
		MOTION 82 MAX SCHEMAT A PRZEKROJ POZIOMY	
Adres: Skarszewska 13, 83-110 Tczew / Rokicki			
Opracowała	Magdalena Turtariska	Numer rysunku	
Sprawił		Data	28.05.21

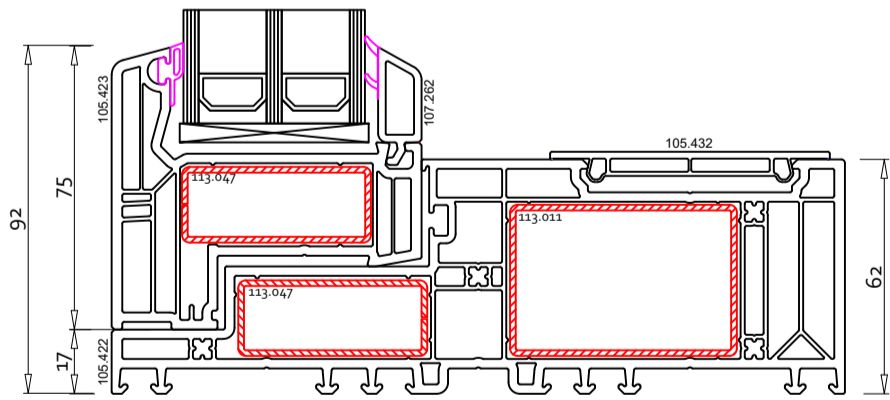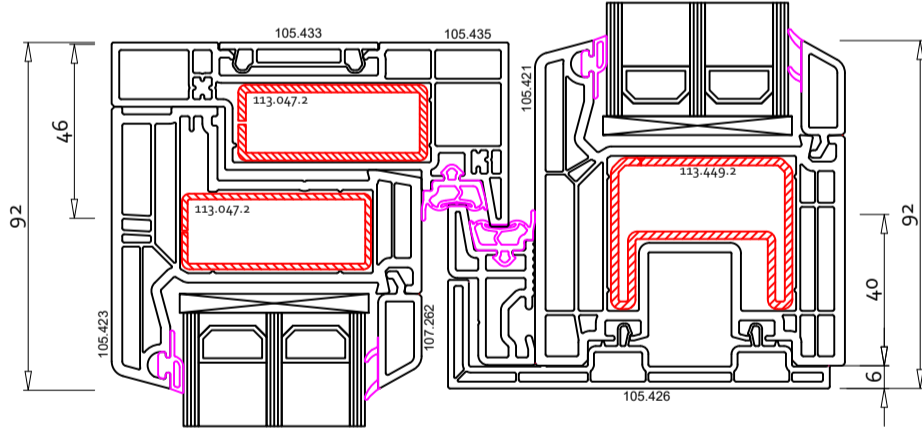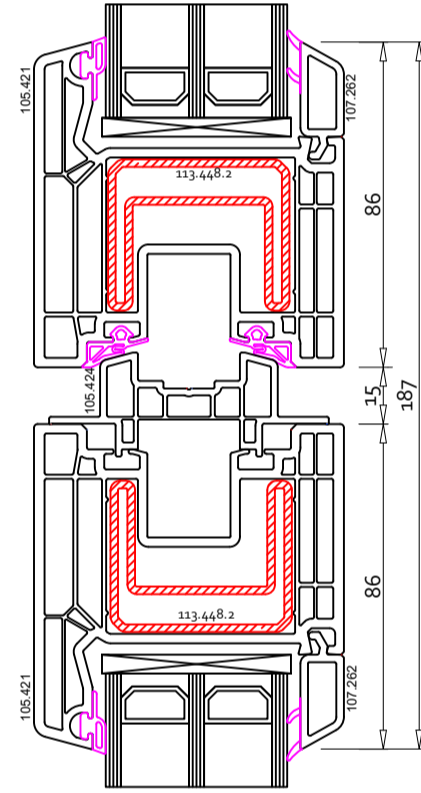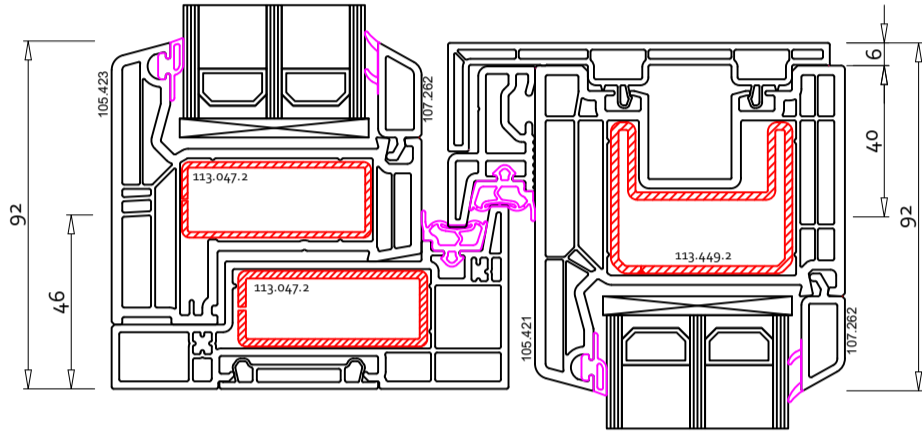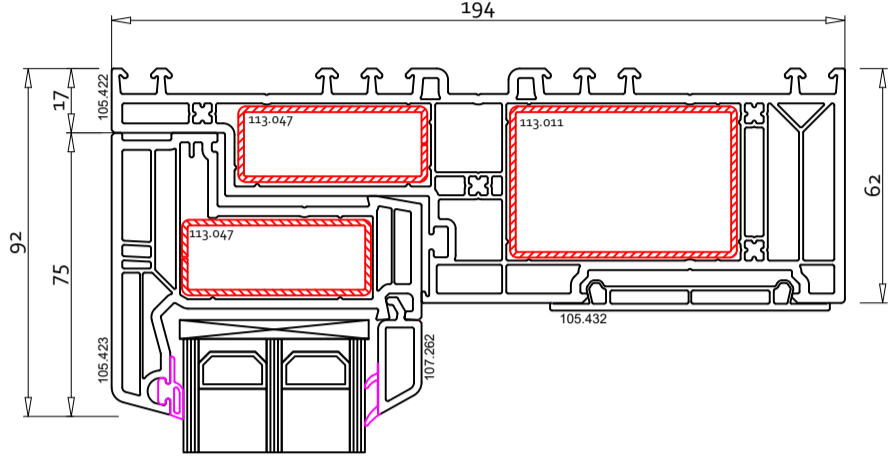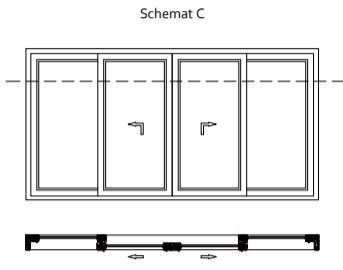


# Przekrój osadzenia tarasowych drzwi przesuwnych Vetrex Motion MAX - część czynna

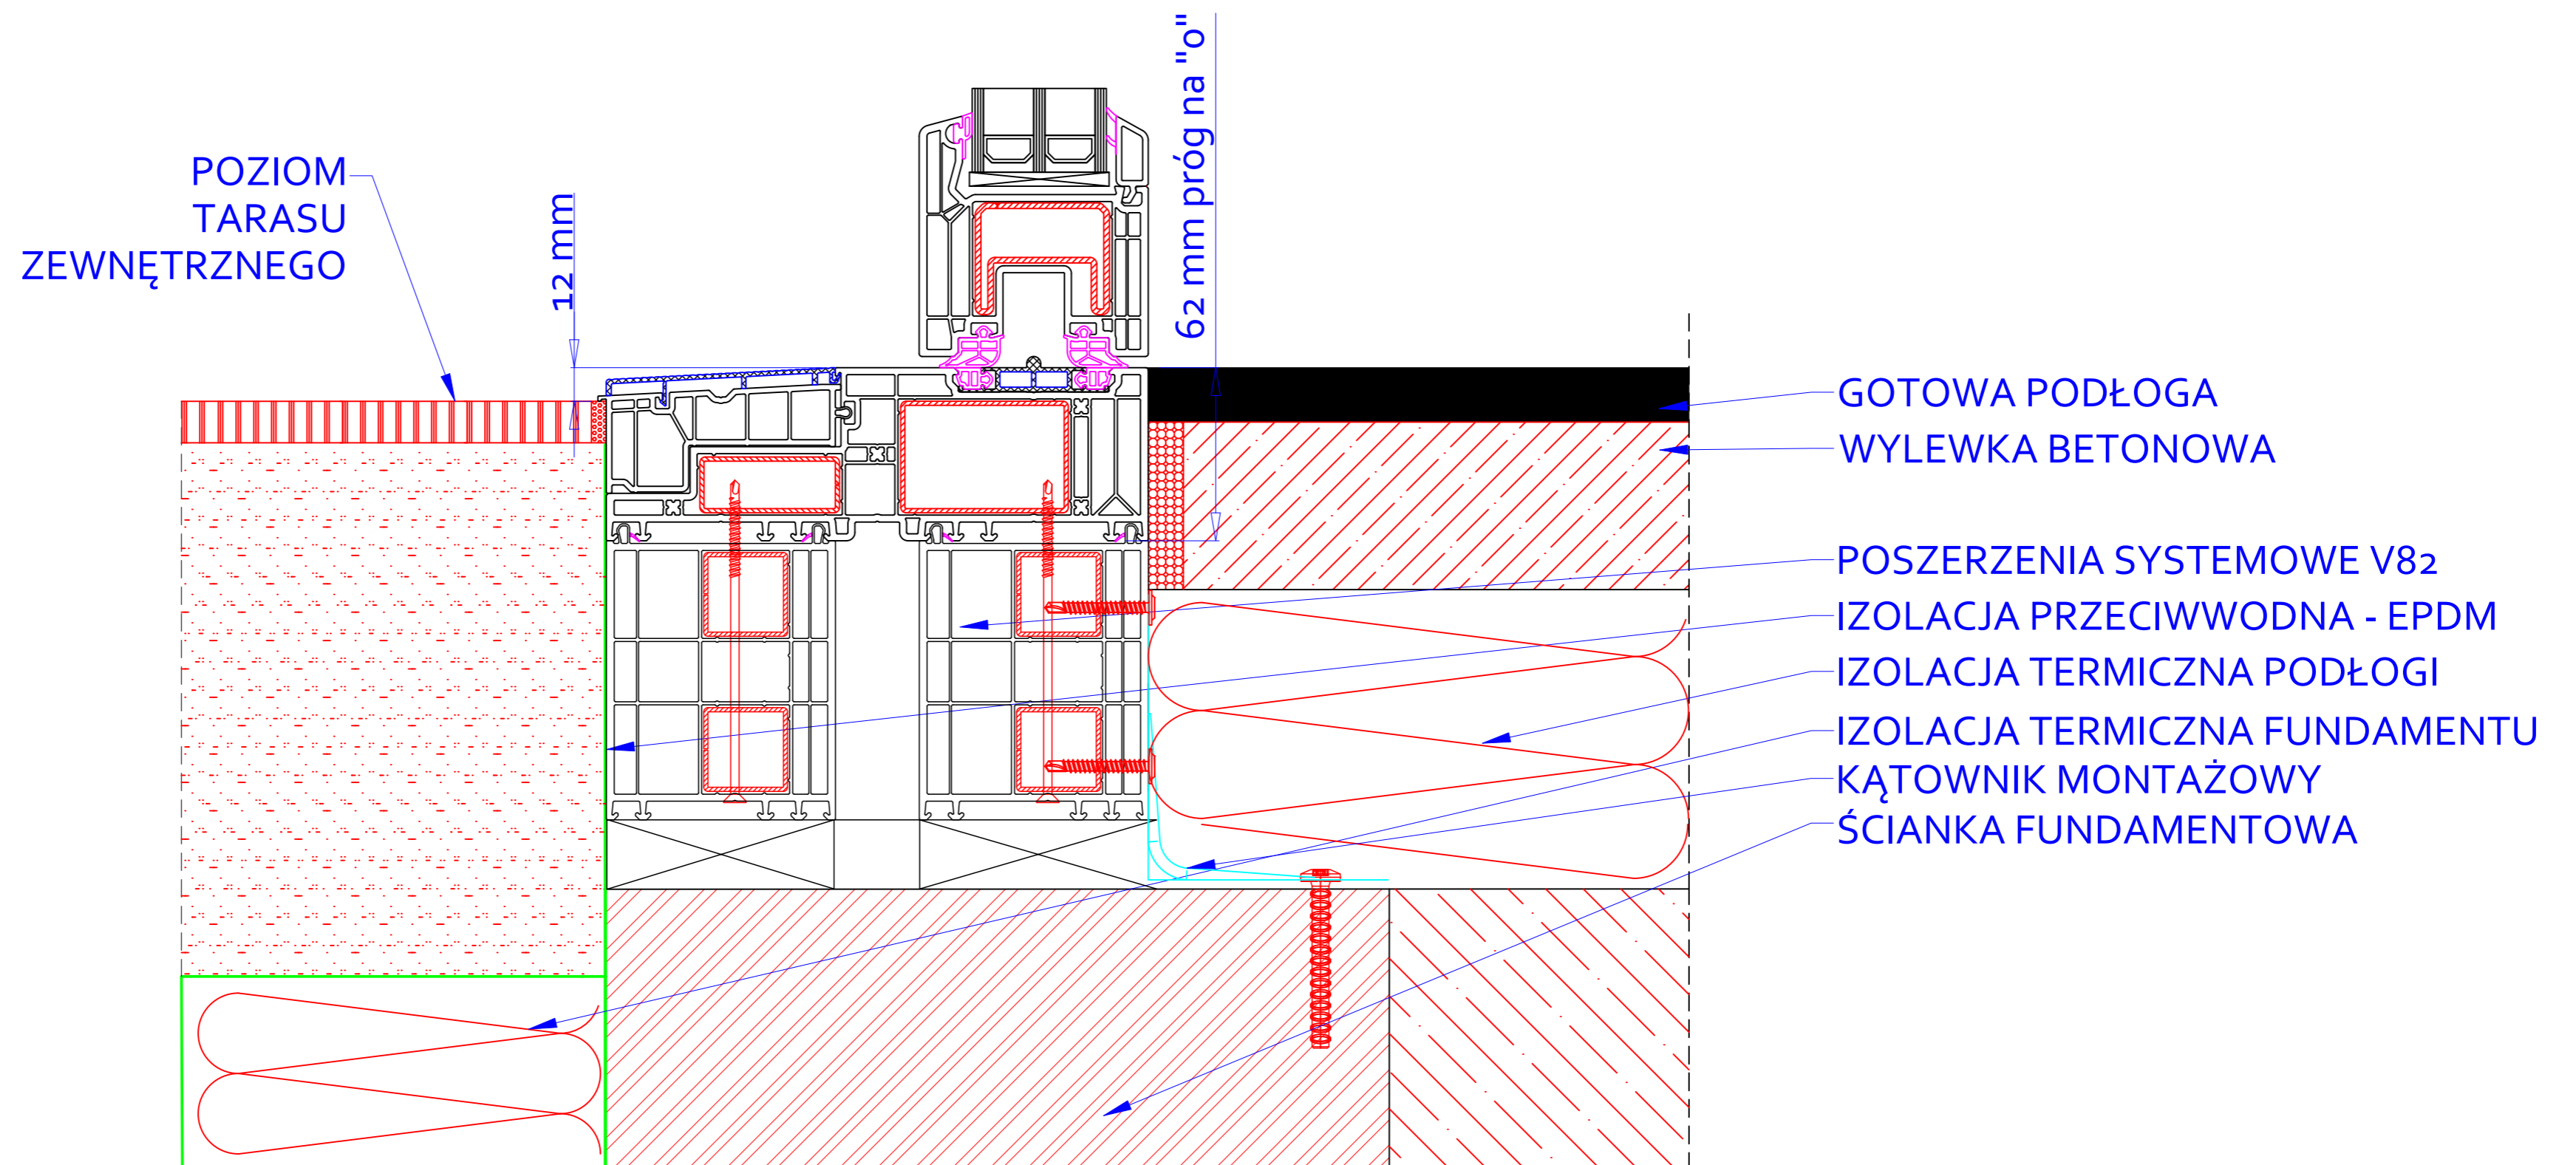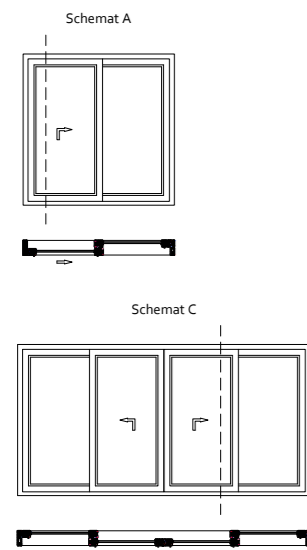

		Nazwa rysunku	
		Przekrój osadzenia tarasowych drzwi przesuwnych Vetrex Motion MAX - część czynna	
Adres: Skarszewska 13, 83-110 Tczew / Rokitki			
Opracował	Magdalena Turzańska	Numer rysunku	
Sprawdził		Data	30.06.2021

# Przekrój osadzenia tarasowych drzwi przesuwnych Vetrex Motion MAX - część stała

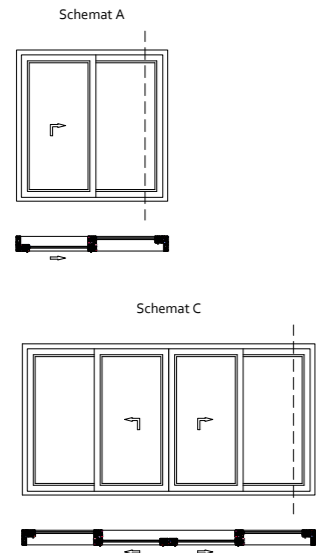


POZIOM ODWODNIENIA  
(NIE ZAKRYWAĆ)

POZIOM  
TARASU  
ZEWNĘTRZNEGO


12 mm

62mm próg na "o"

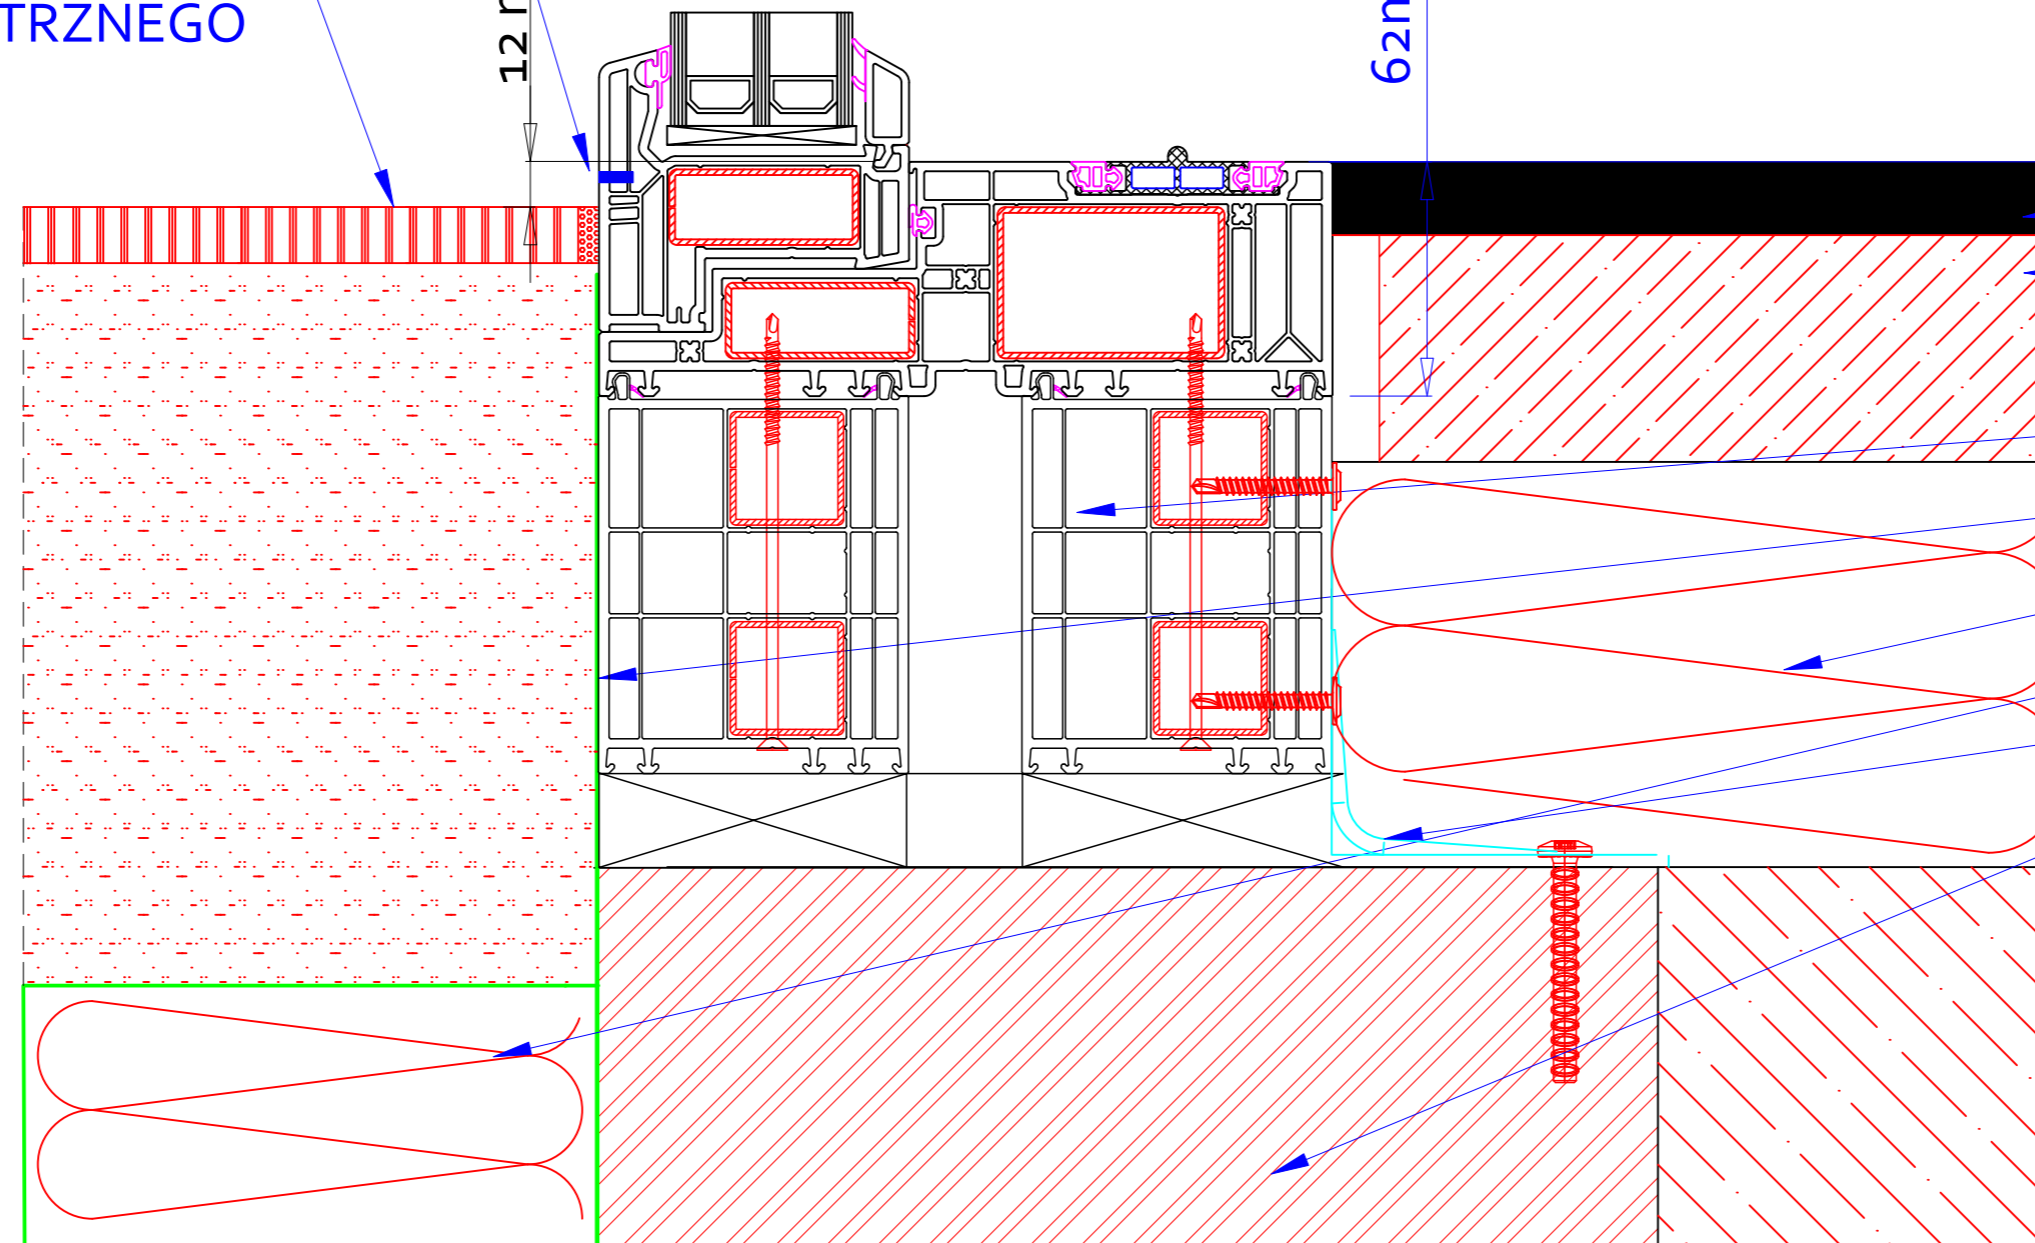

GOTOWA PODŁOGA  
WYLEWKA BETONOWA

POSZERZENIA SYSTEMOWE V82  
IZOLACJA PRZECIWWODNA - EPDM  
IZOLACJA TERMICZNA PODŁOGI  
IZOLACJA TERMICZNA FUNDAMENTU  
KĄTOWNIK MONTAŻOWY  
ŚCIANKA FUNDAMENTOWA

		Nazwa rysunku	
		Przekrój osadzenia tarasowych drzwi przesuwnych Vetrex Motion MAX- część stała	
Adres: Skarszewska 13, 83-110 Tczew / Rokitki			
Opracował	Magdalena Turzańska	Numer rysunku	
Sprawdził		Data	30.06.2021